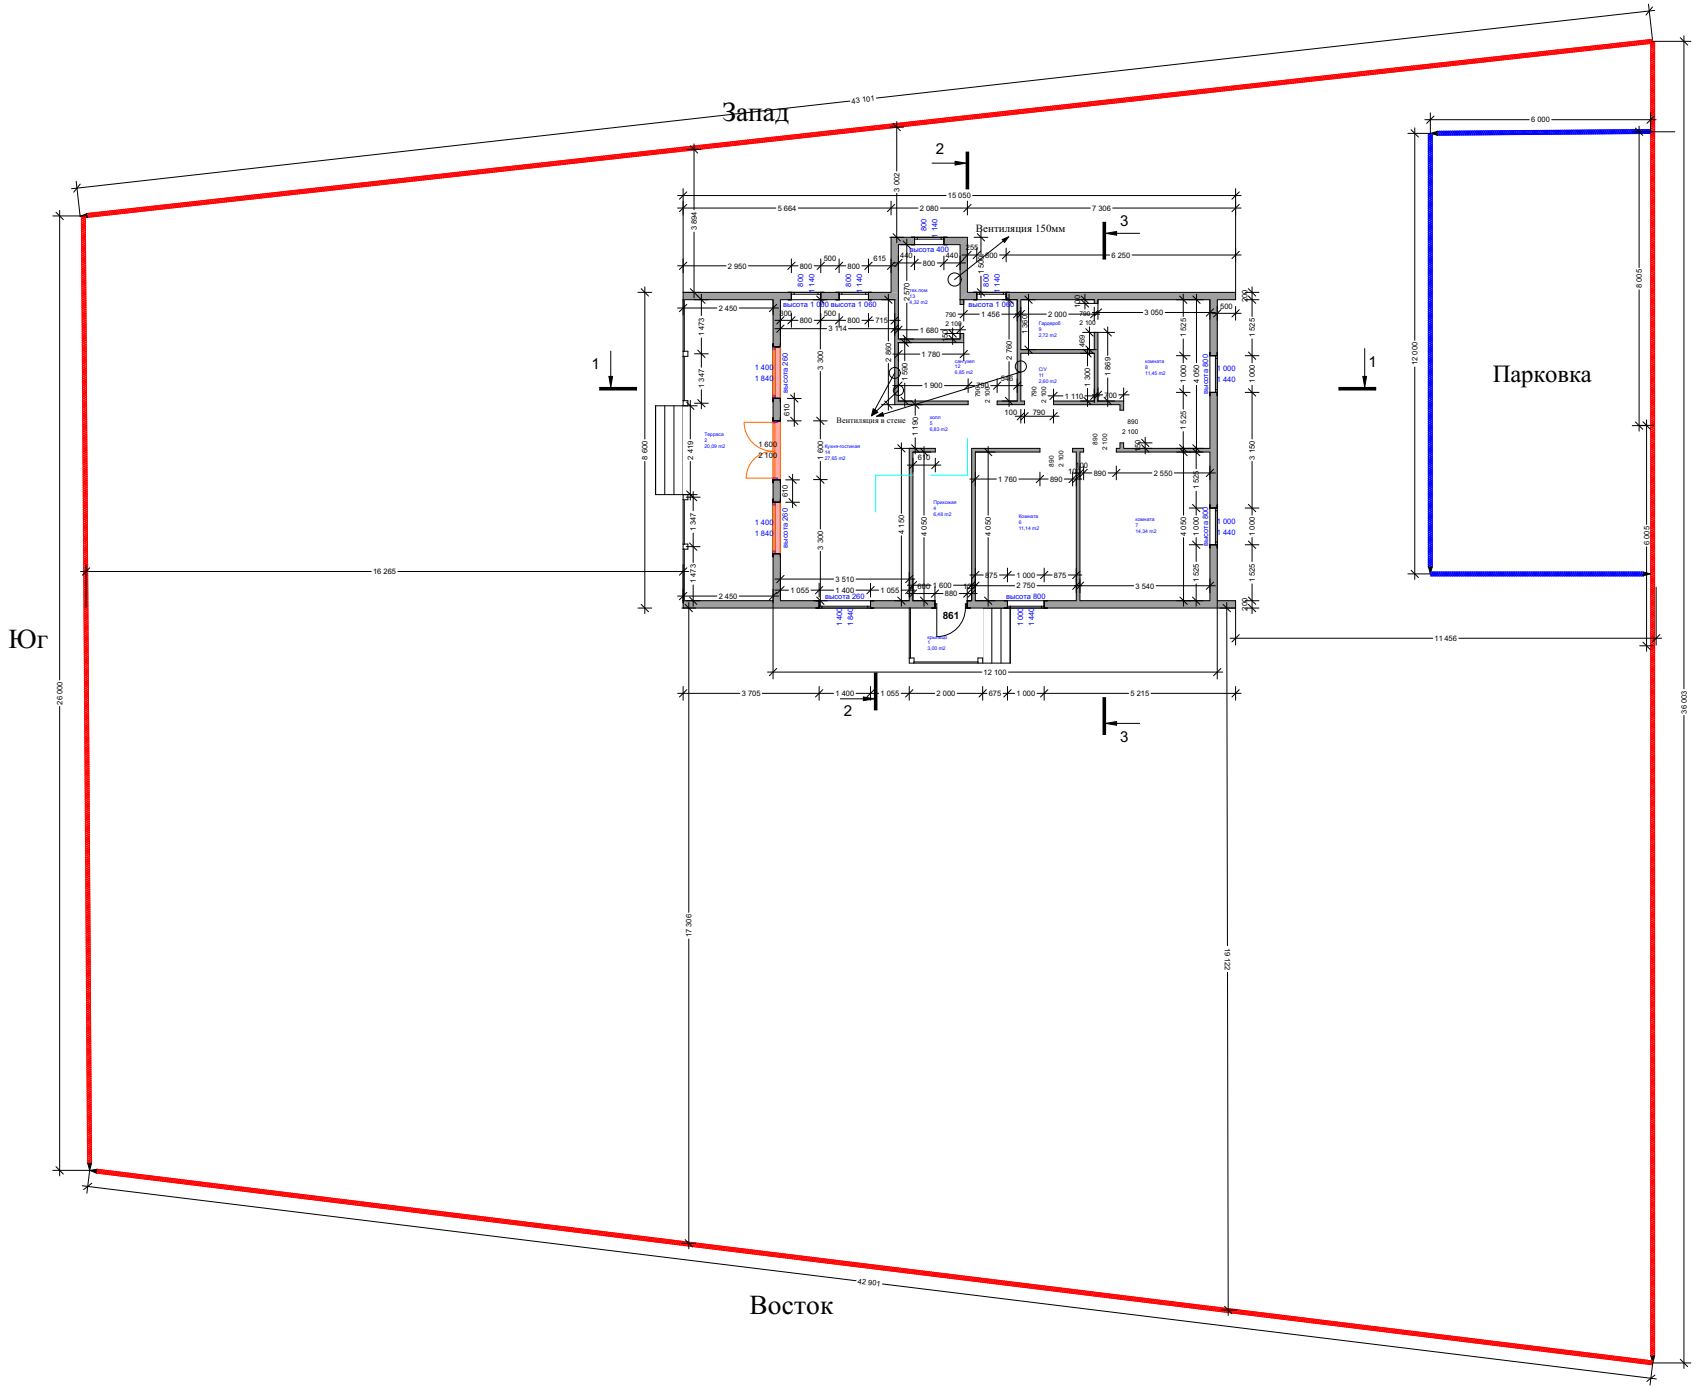

Запад
Восток
Юг
Север
Парковка
Вентиляция 150мм
Вентиляция в стене
861
1
2
3
43 101
42 901
26 000
38 003
16 265
11 456
6 000
8 005
12 000
15 050
12 100
17 306
19 122